

NTCPA

國立臺灣  
戲曲學院

圖名：

表藝館燈圖

繪圖者：  
胡宇君

繪圖日期：  
115/04/29


單位：  
CM

比例：  
1:200

圖號：

01

OF: 02

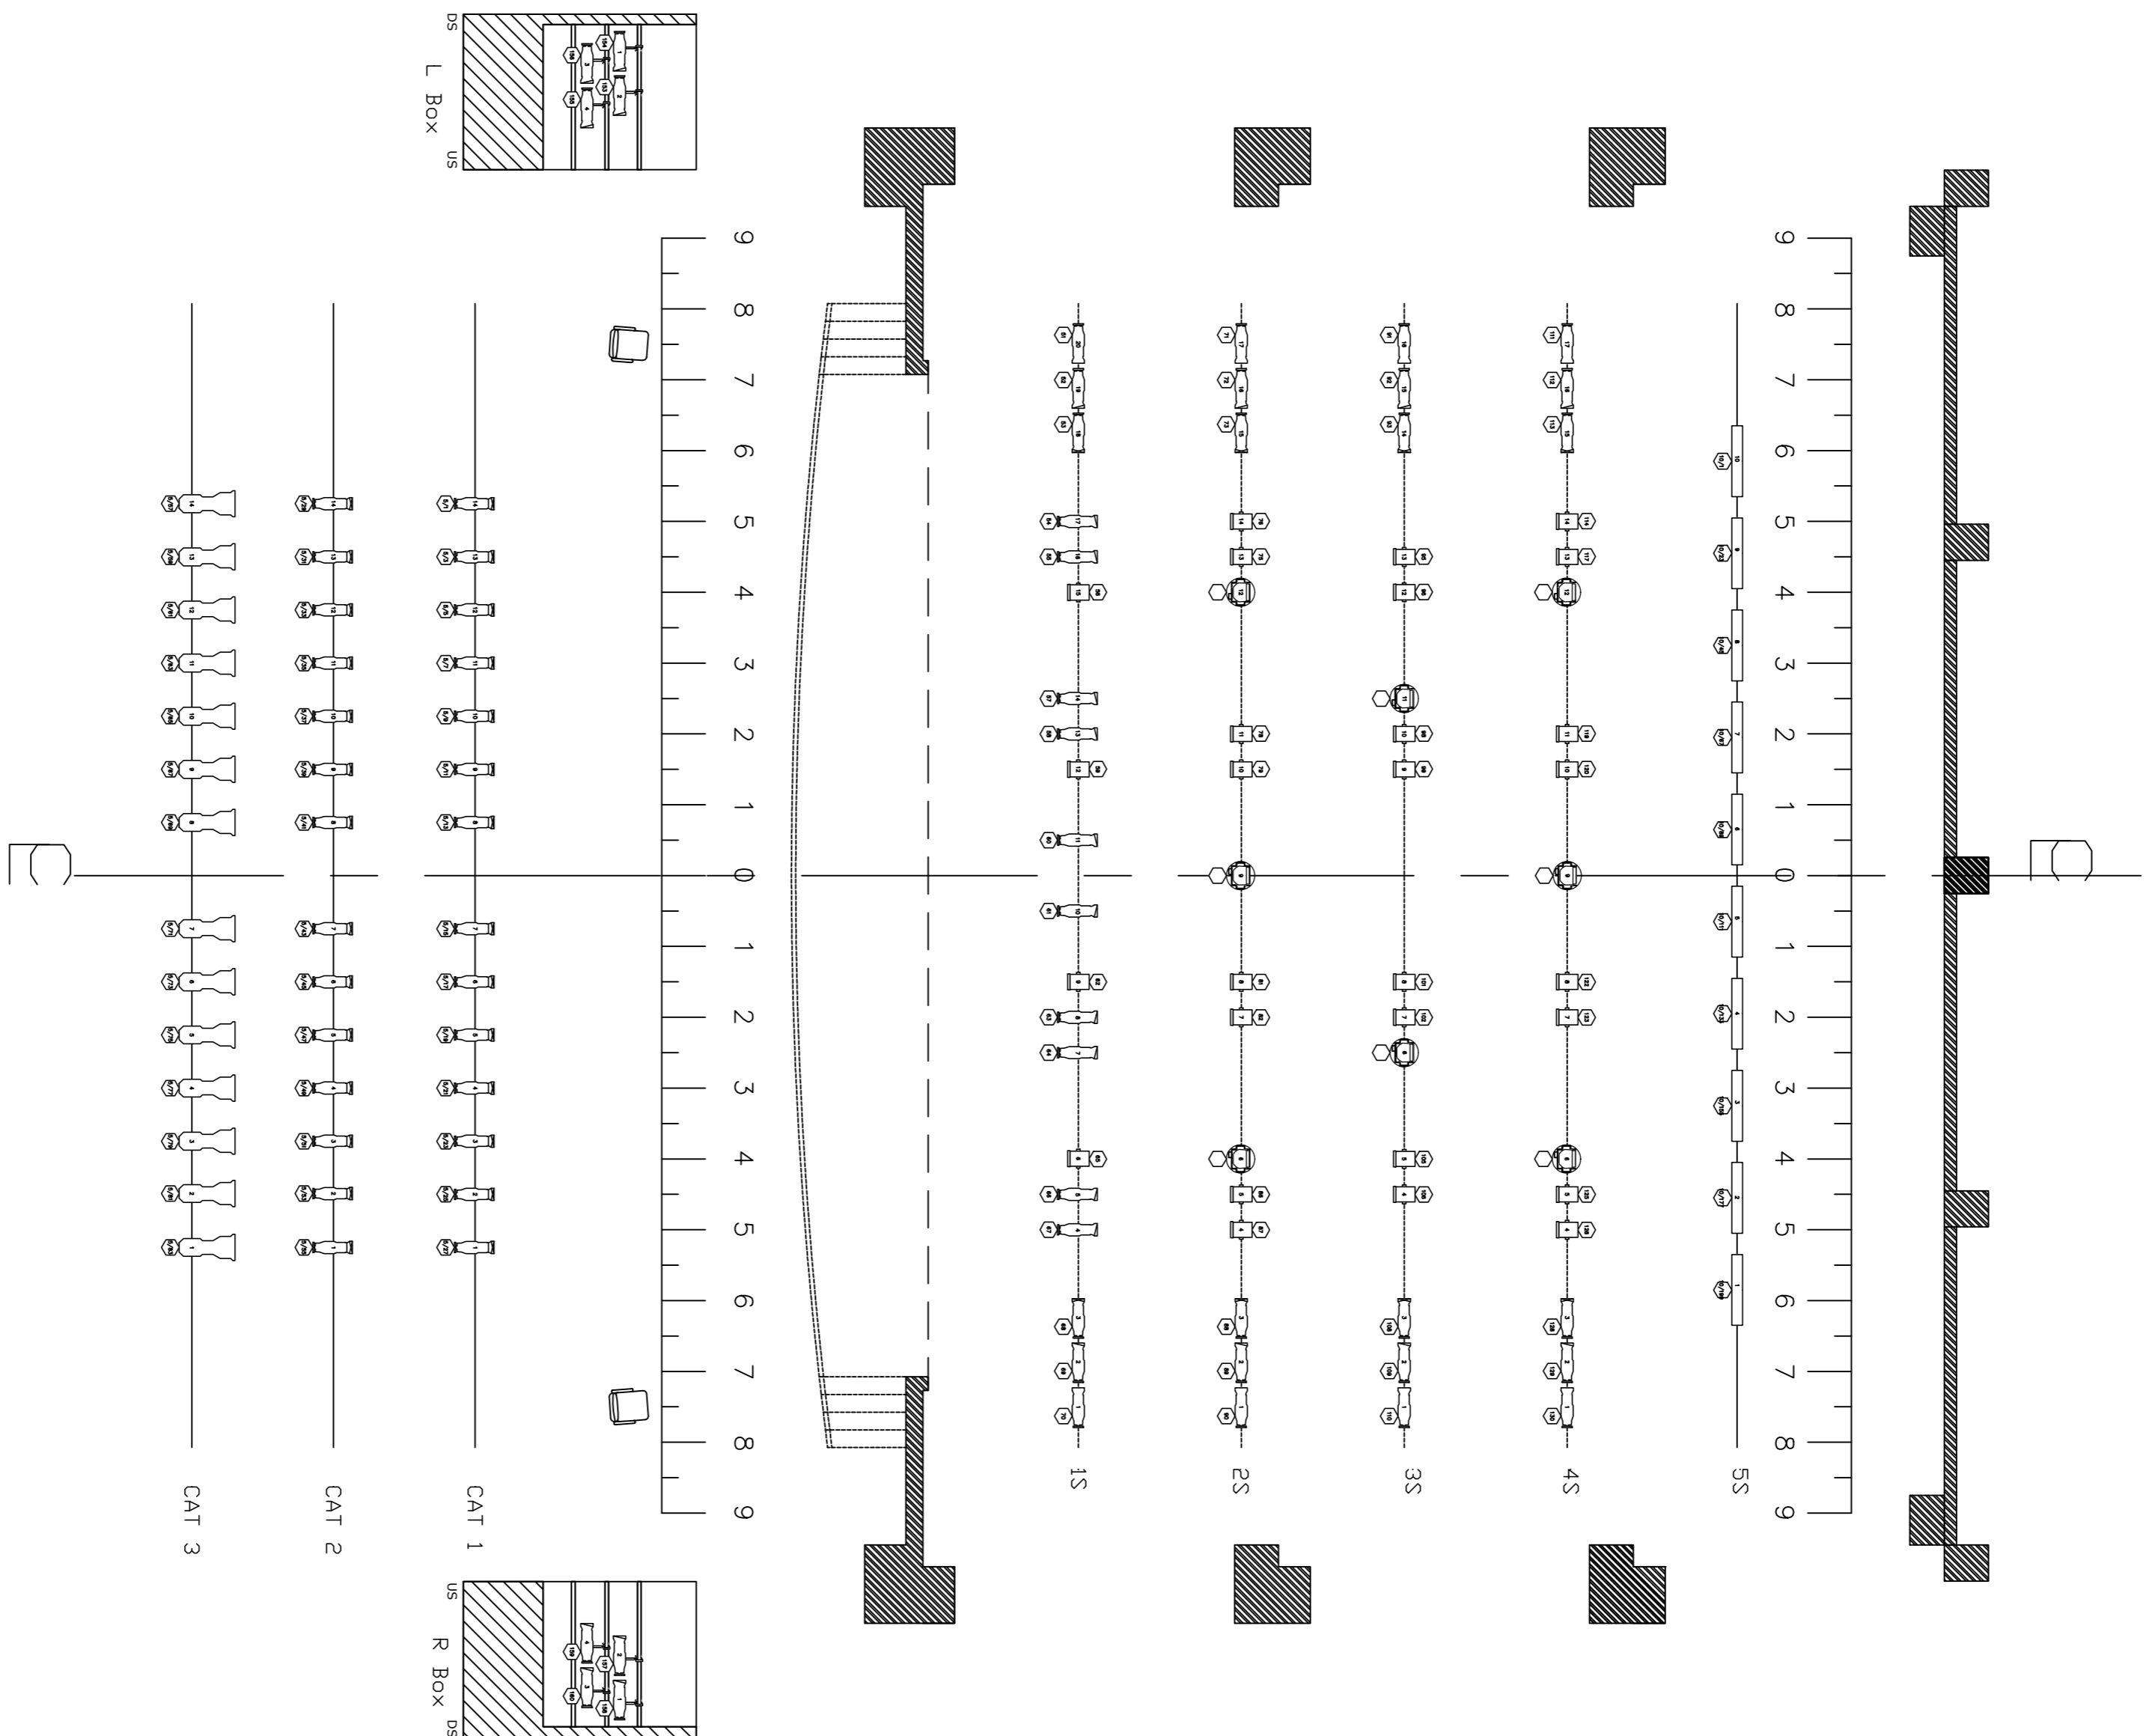

key

- Ecliprofile FW 10度 270W
- Ecliprofile FW 19度 270W
- ALTMAN PHX ERS 19度 750W
- ALTMAN PHX ERS 26度 750W
- ALTMAN PHX ERS 36度 750W
- ETC Source Four Fresnel 750W
- Robert Julita Dalis 860 300W
- Clay Paky B-eye K10

TAPICAL

- 100 — Address No
- 1 — Unit No.
- 0a — Iris/Gobo